

Městský úřad Strakonice

Odbor dopravy
Velké náměstí 2
386 01 Strakonice
pracoviště Krále Jiřího z Poděbrad 772

Naše č. j.: MUST/006863/2024/OD/bla
Sp. zn.: MUST/004566/2024

Obec Radošovice
Radošovice 6
386 01 Strakonice
IČ: 00251739

Vyřizuje: Ing. Kateřina Blažková
Telefon: 383 700 290
E-mail: katerina.blazkova@mu-st.cz

Datum: 08.02.2024
Vypraveno:

VEŘEJNÁ VYHLÁŠKA opatření obecné povahy stanovení přechodné úpravy provozu

Městský úřad Strakonice, odbor dopravy, jako věcně a místně příslušný úřad podle § 124 odst. 6 zákona č. 361/2000 Sb., o provozu na pozemních komunikacích a o změnách některých zákonů (zákon o silničním provozu), ve znění pozdějších předpisů (dále jen „zákon o provozu na pozemních komunikacích“) podle § 77 odst. 1 písm. c) zákona o provozu na pozemních komunikacích a po předchozím písemném vyjádření Policie ČR-KŘ, DI Strakonice č.j. KRPC-16921-2/ČJ-2024-020706 ze dne 6.2.2024

s t a n o v u j e

žadateli:

Obci Radošovice, Radošovice 6, 386 01 Strakonice, IČ: 00251739

přechodnou úpravu provozu

na silnici č. III/00430a a místních komunikacích v Radošovicích z důvodu zvýšení bezpečnosti při průjezdu obcí během uzavírky ulice Volyňské ve Strakonících, a to v termínu:

od 1.3.2024 do ukončení rekonstrukce ulice Volyňská ve Strakonících

za těchto podmínek:

1. Přechodná úprava provozu bude vyznačena ve smyslu předloženého a Policií ČR schváleného návrhu dopravně inženýrského opatření, který je nedílnou přílohou tohoto stanovení.
2. Užití dopravní značení bude provedeno v souladu s vyhláškou č. 294/2015 Sb. Bude rozmístěno před zahájením stavebních prací odbornou firmou v souladu s požadavky TP 65 a TP 66 a s ohledem na stávající dopravní značení (nutnost dodržení minimální vzájemné vzdálenosti DZ – mimo obec alespoň 30 m, v obci nejméně 10 m).
3. Společné uspořádání DZ na jednom sloupku musí odpovídat požadavkům TP 65. Zejména je nutné dbát na to, aby každá dopravní značka byla včas viditelná a její umístění nepředstavovalo ohrožení pro účastníky silničního provozu.
4. V průběhu aplikace dopravně inženýrského opatření je nutno použité dopravní značení průběžně kontrolovat.
5. Trvalé dopravní značení, které by bylo v rozporu s přechodným značením, bude po dobu umístění přechodného dopravního značení zakryto, popř. odstraněno.

6. Za dodržení veškerých podmínek tohoto stanovení zodpovídá **paní Ing. Hana Růžičková – tel. 607 626 033**. Tato osoba musí být v době aplikace dopravně inženýrského opatření na uvedeném telefonu zastizitelná.
7. V případě potřeby si Policie ČR vyhrazuje právo dopravní značení změnit či doplnit v rámci zajištění BESIP.

Odůvodnění:

Zdejší silniční správní úřad obdržel dne 25.1.2024 žádost od Obce Radošovice, Radošovice 6, 386 01 Strakonice, IČ: 00251739, o stanovení přechodné úpravy provozu na silnici č. III/00430a a místních komunikacích v Radošovicích z důvodu zvýšení bezpečnosti při průjezdu obcí během uzavírky ulice Volyňské ve Strakonících, a to v termínu od 1.3.2024 do ukončení rekonstrukce ulice Volyňská ve Strakonících. K žádosti bylo přiloženo dopravně inženýrské opatření s navrženým přechodným dopravním značením a souhlasné vyjádření dotčeného orgánu - Policie ČR, dopravního inspektorátu Strakonice. Protože navržené přechodné dopravní značky ukládají účastníkům provozu povinnosti odchylné od obecné úpravy provozu na pozemních komunikacích, stanovuje se přechodná úprava provozu formou opatření obecné povahy. V případě stanovení přechodné úpravy provozu se dle § 77 odst. 5 zákona o provozu na pozemních komunikacích návrh opatření obecné povahy nedoručuje ani se nevyzývají dotčené osoby k podávání připomínek nebo námitek.

Poučení:

Toto opatření obecné povahy nabývá účinnosti pátým dnem po dni vyvěšení veřejné vyhlášky (§ 77 odst. 5 zákona o provozu na pozemních komunikacích). Proti opatření obecné povahy nelze podat opravný prostředek. Soulad opatření obecné povahy s právními předpisy lze posoudit v přezkumném řízení (§ 174 odst. 2 zákona č. 500/2014 Sb., správní řád).

Ing. Václav Býček
vedoucí odboru

Počet listů: 2
Počet příloh: 1x situace DIO potvrzená Policií ČR
Počet listů příloh: 4

Rozdělovník:

Obec Radošovice, Radošovice 6, 386 01 Strakonice
Policie ČR-KŘ, DI Strakonice, Na Ohradě 1067, 386 01 Strakonice (č.j. KRPC-16921-2/ČJ-2024-020706)
Vlastní

1x na úřední desku Městského úřadu Strakonice, Velké náměstí 2, 386 01 Strakonice
1x na úřední desku Obecního úřadu Radošovice, Radošovice 6, 386 01 Strakonice

Toto opatření obecné povahy vč. přílohy musí být vyvěšeno po dobu 15 dnů na úřední desce MěÚ Strakonice, zároveň musí být po stejnou dobu zveřejněno MěÚ Strakonice způsobem umožňujícím dálkový přístup (pátý den po vyvěšení nabývá opatření obecné povahy účinnosti, dnem vyvěšení je den vyvěšení na úřední desce MěÚ Strakonice).

Úřední deska:

Vyvěšeno dne:

Sejmuto dne:

Razítko a podpis orgánu, který potvrzuje vyvěšení a sejmutí.

Dálkový přístup:

Zveřejněno dne:

Sejmuto dne:

Razítko a podpis orgánu, který potvrzuje vyvěšení a sejmutí.

Toto opatření obecné povahy vč. přílohy musí být vyvěšeno na úřední desce Obecního úřadu Radošovice po dobu 15 dnů.

S potvrzeným datem vyvěšení a sejmutí bude opatření obecné povahy zasláno zpět Městskému úřadu Strakonice, odboru dopravy.

Vyvěšeno dne:


Sejmuto dne:

Razítko a podpis orgánu, který potvrzuje vyvěšení a sejmutí.


Dokument je podepsán elektronickým podpisem
Podpisující: **Ing. Václav Byčec**
Organizace: Město Strakonice
Sériové č. cert.: 22754568
Vydavatel cert.: PostSignum Qualified CA 4
Datum a čas: 08.02.2024 15:09:11
Důvod:
Místo:

1

MAPY.CZ

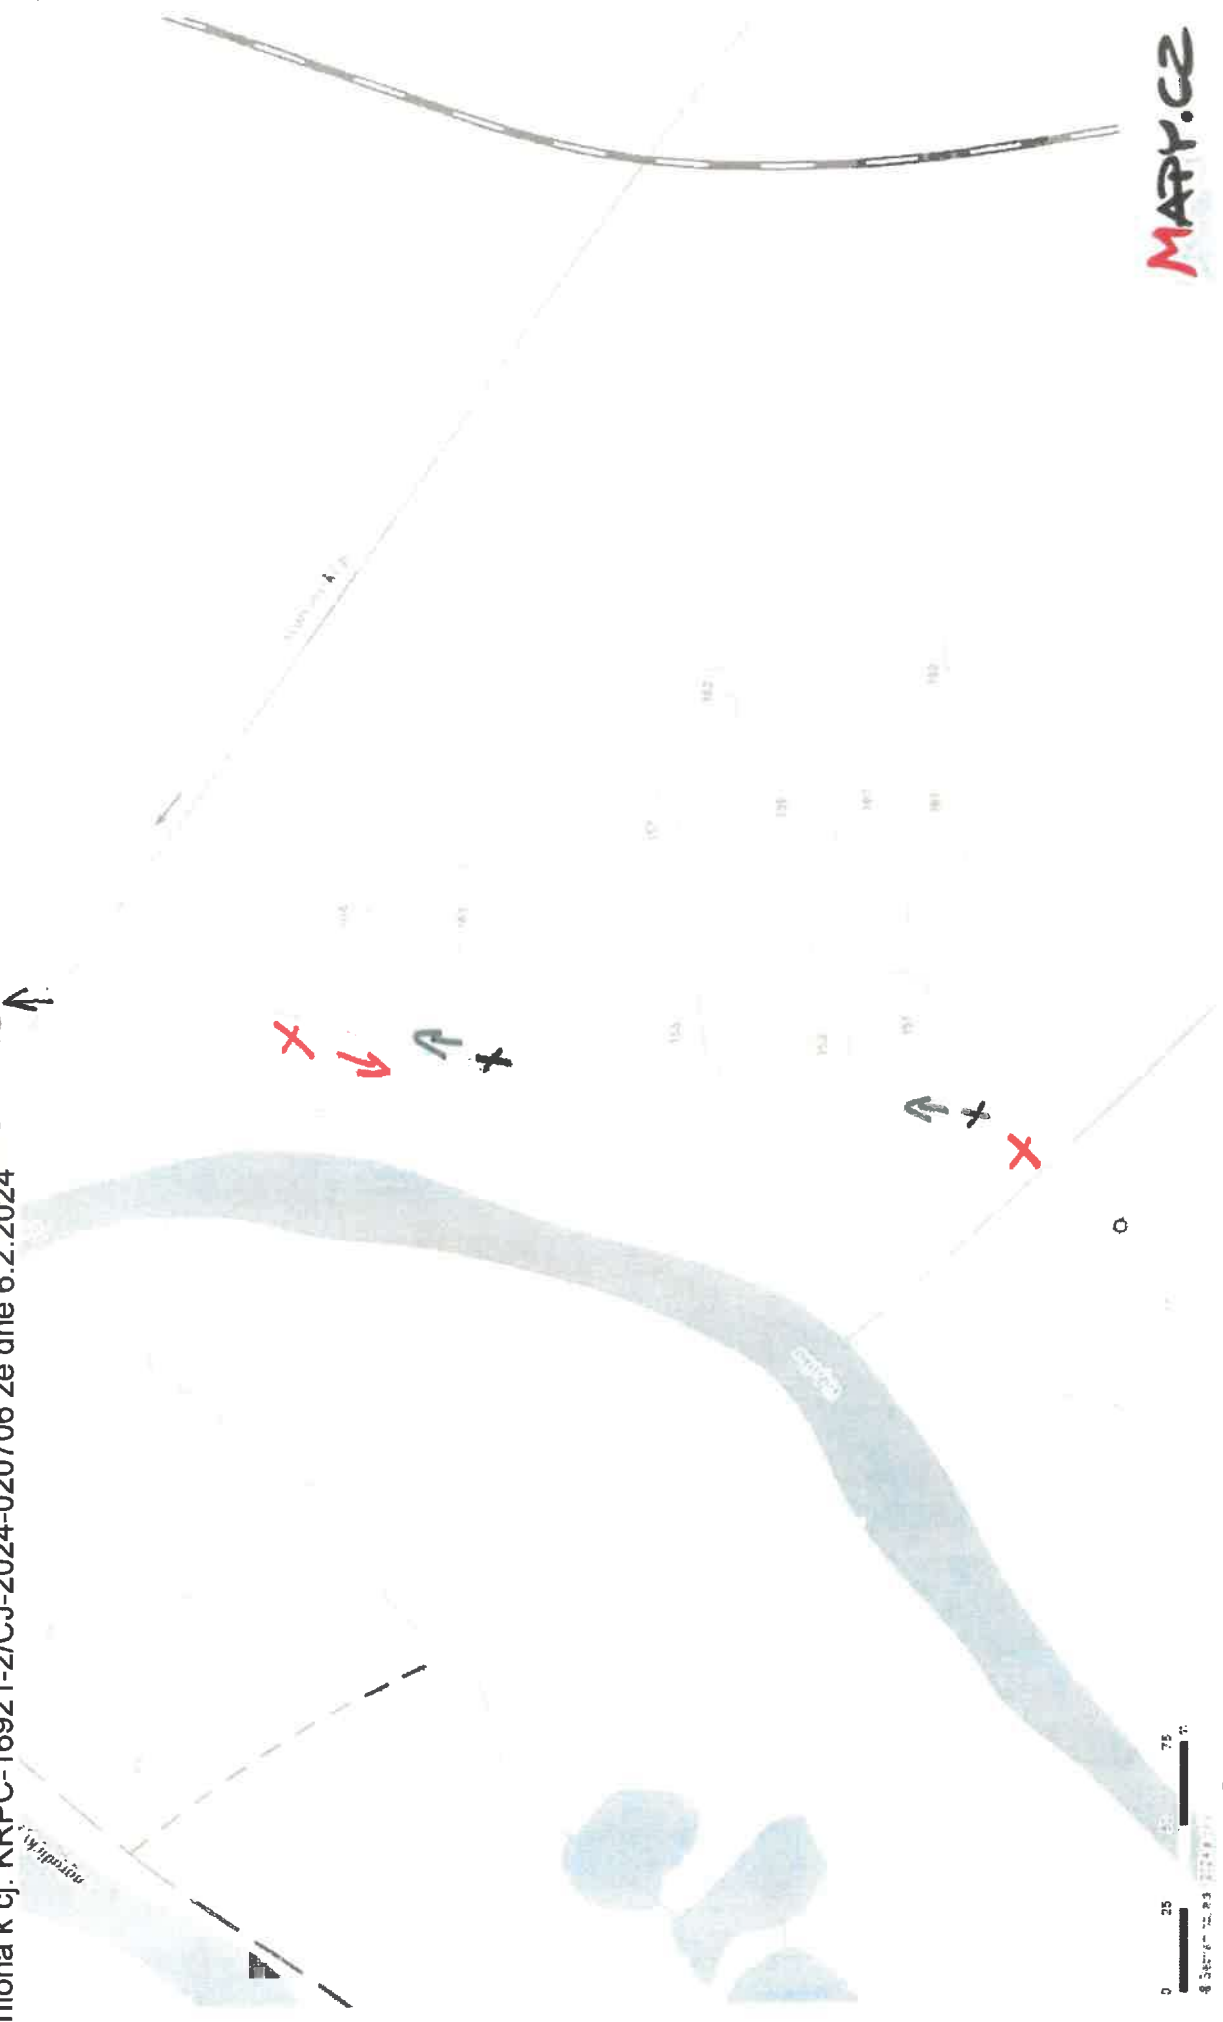

Příloha k čj: KRPC-16921-2/Č.j. 2024-020706 ze dne 6.2.2024

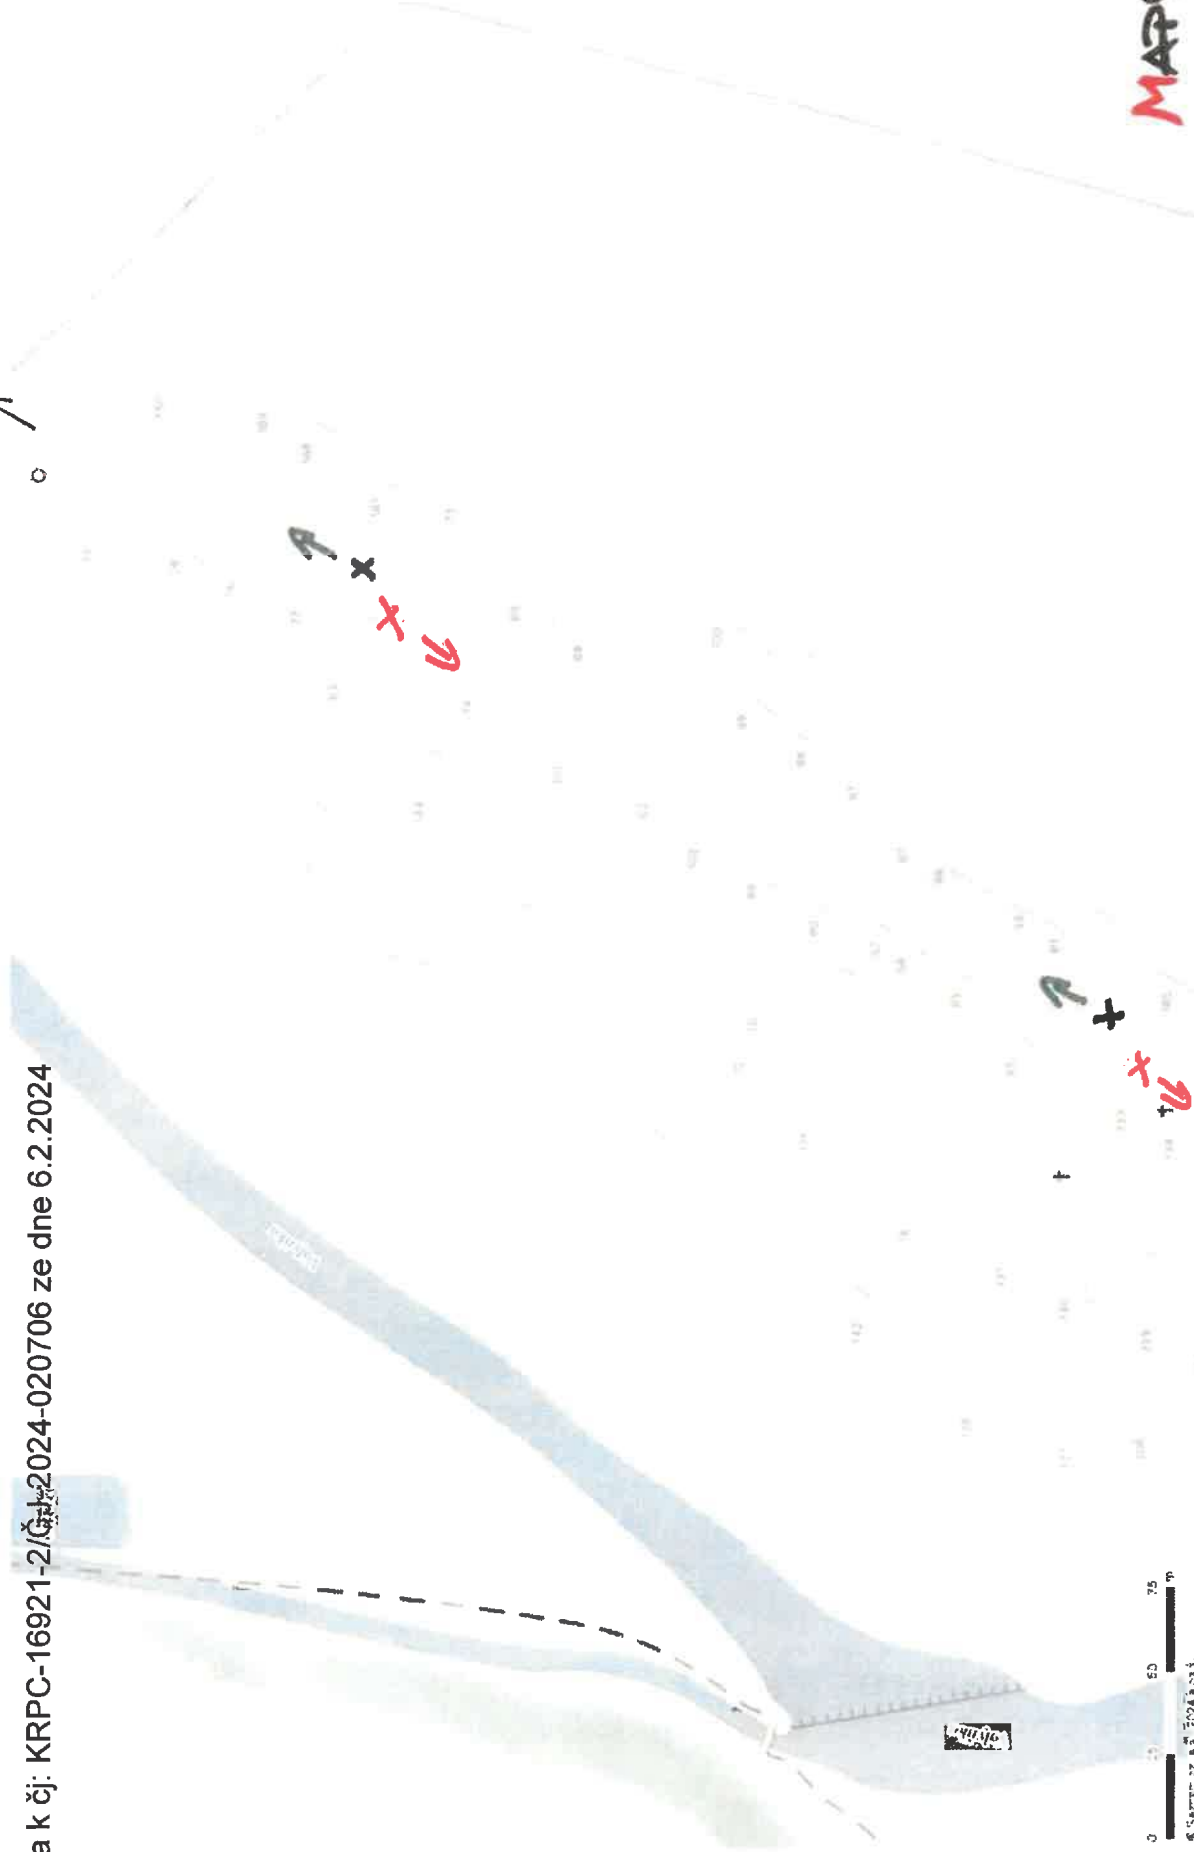


0 25 50 75 m
 Mapy.cz s.r.l. 2024 © s.r.l.

Start
 Zadejte start

MARIČZ


Příloha k čj: KRPC-16921-2/ČJ-2024-020706 ze dne 6.2.2024

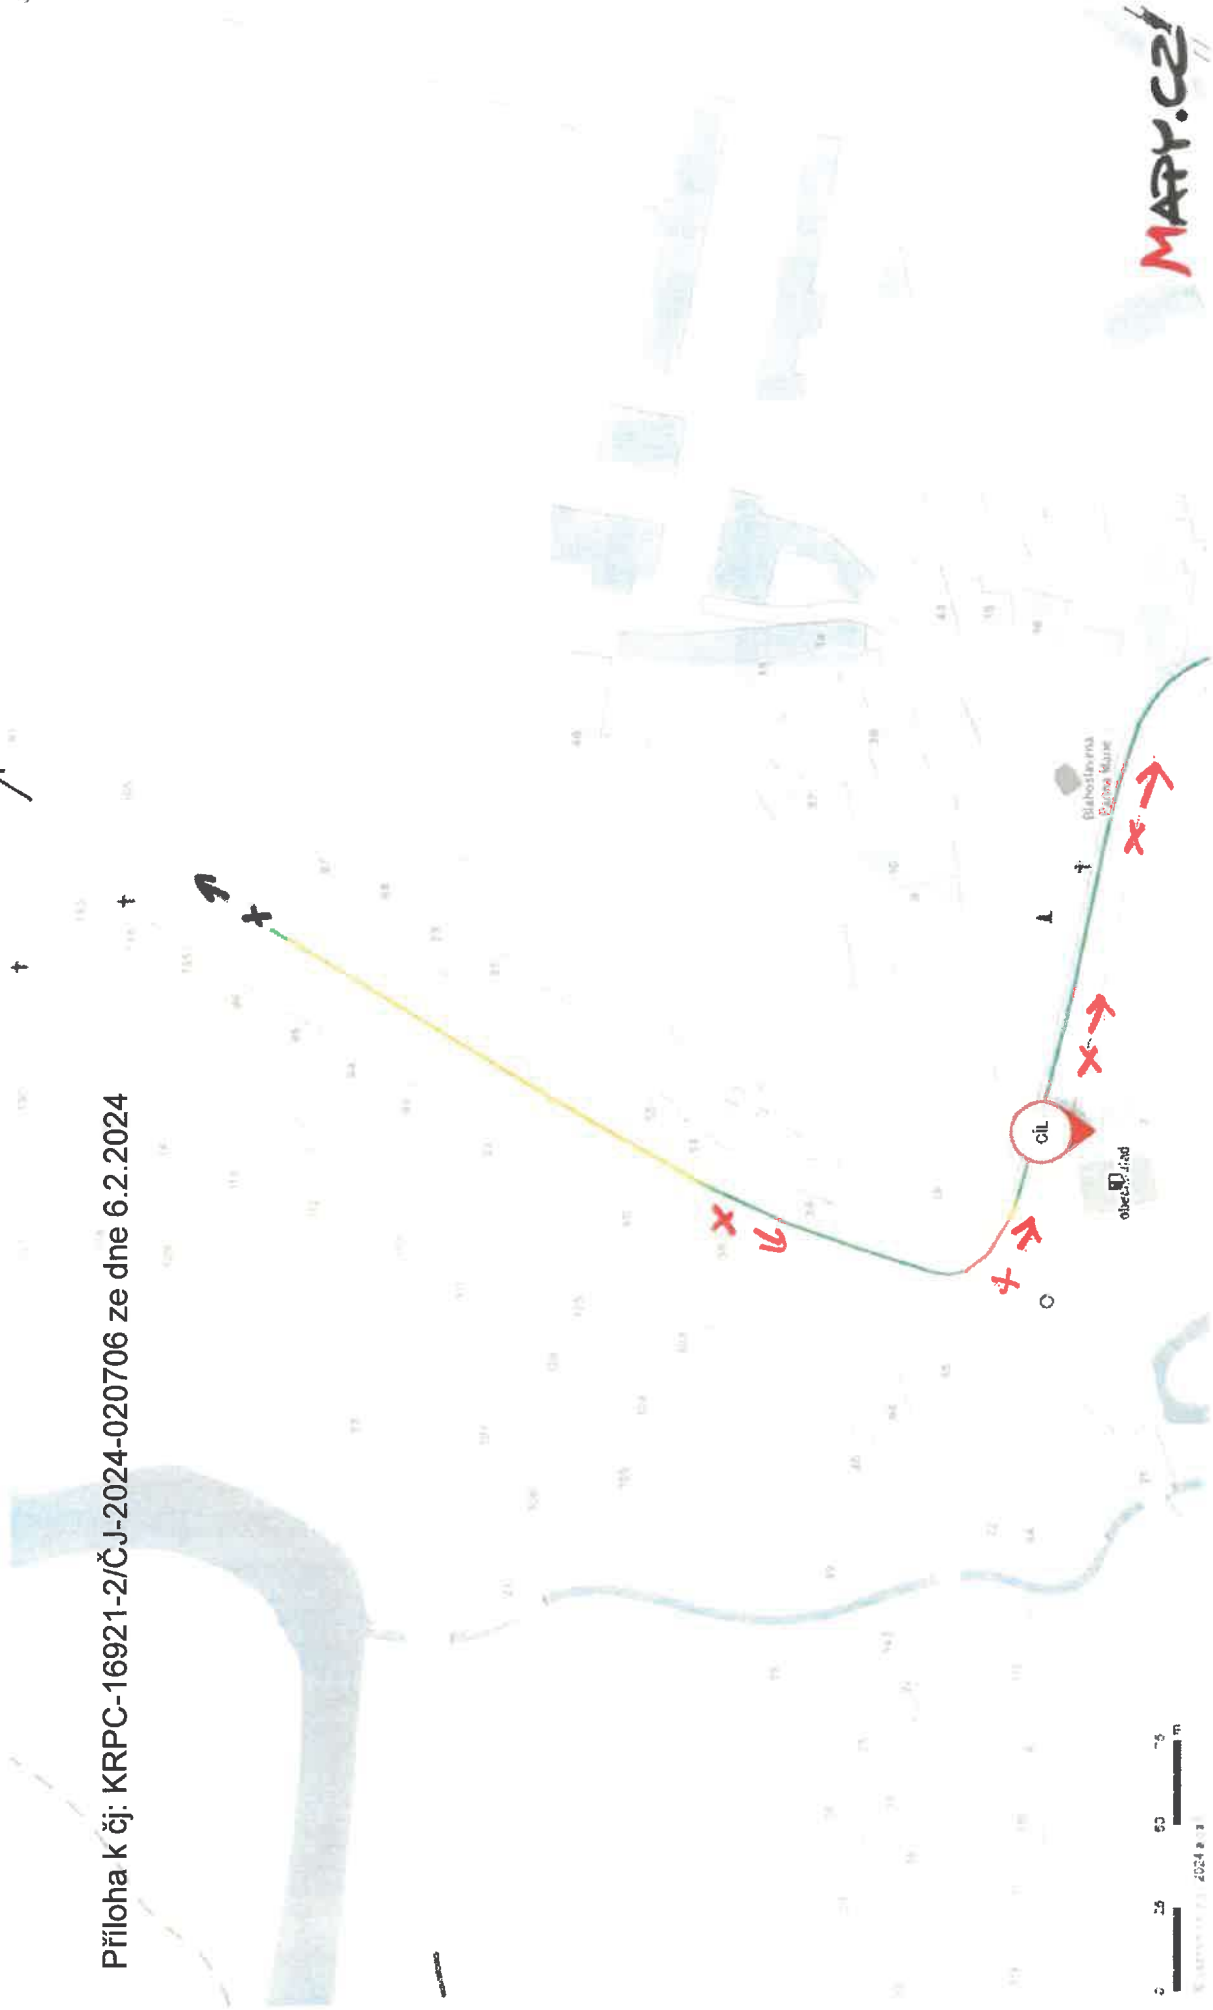

Start
Zadejte start

Příloha k čj: KRPC-16921-2/ČJ-2024-020706 ze dne 6.2.2024

por. Jaroslav Krejčí, DiS.
POLICIE ČESKÉ REPUBLIKY
Důvod podepsání: Za správnost vyhotovení
Čas podepsání: 06.02.2024 13:13:41

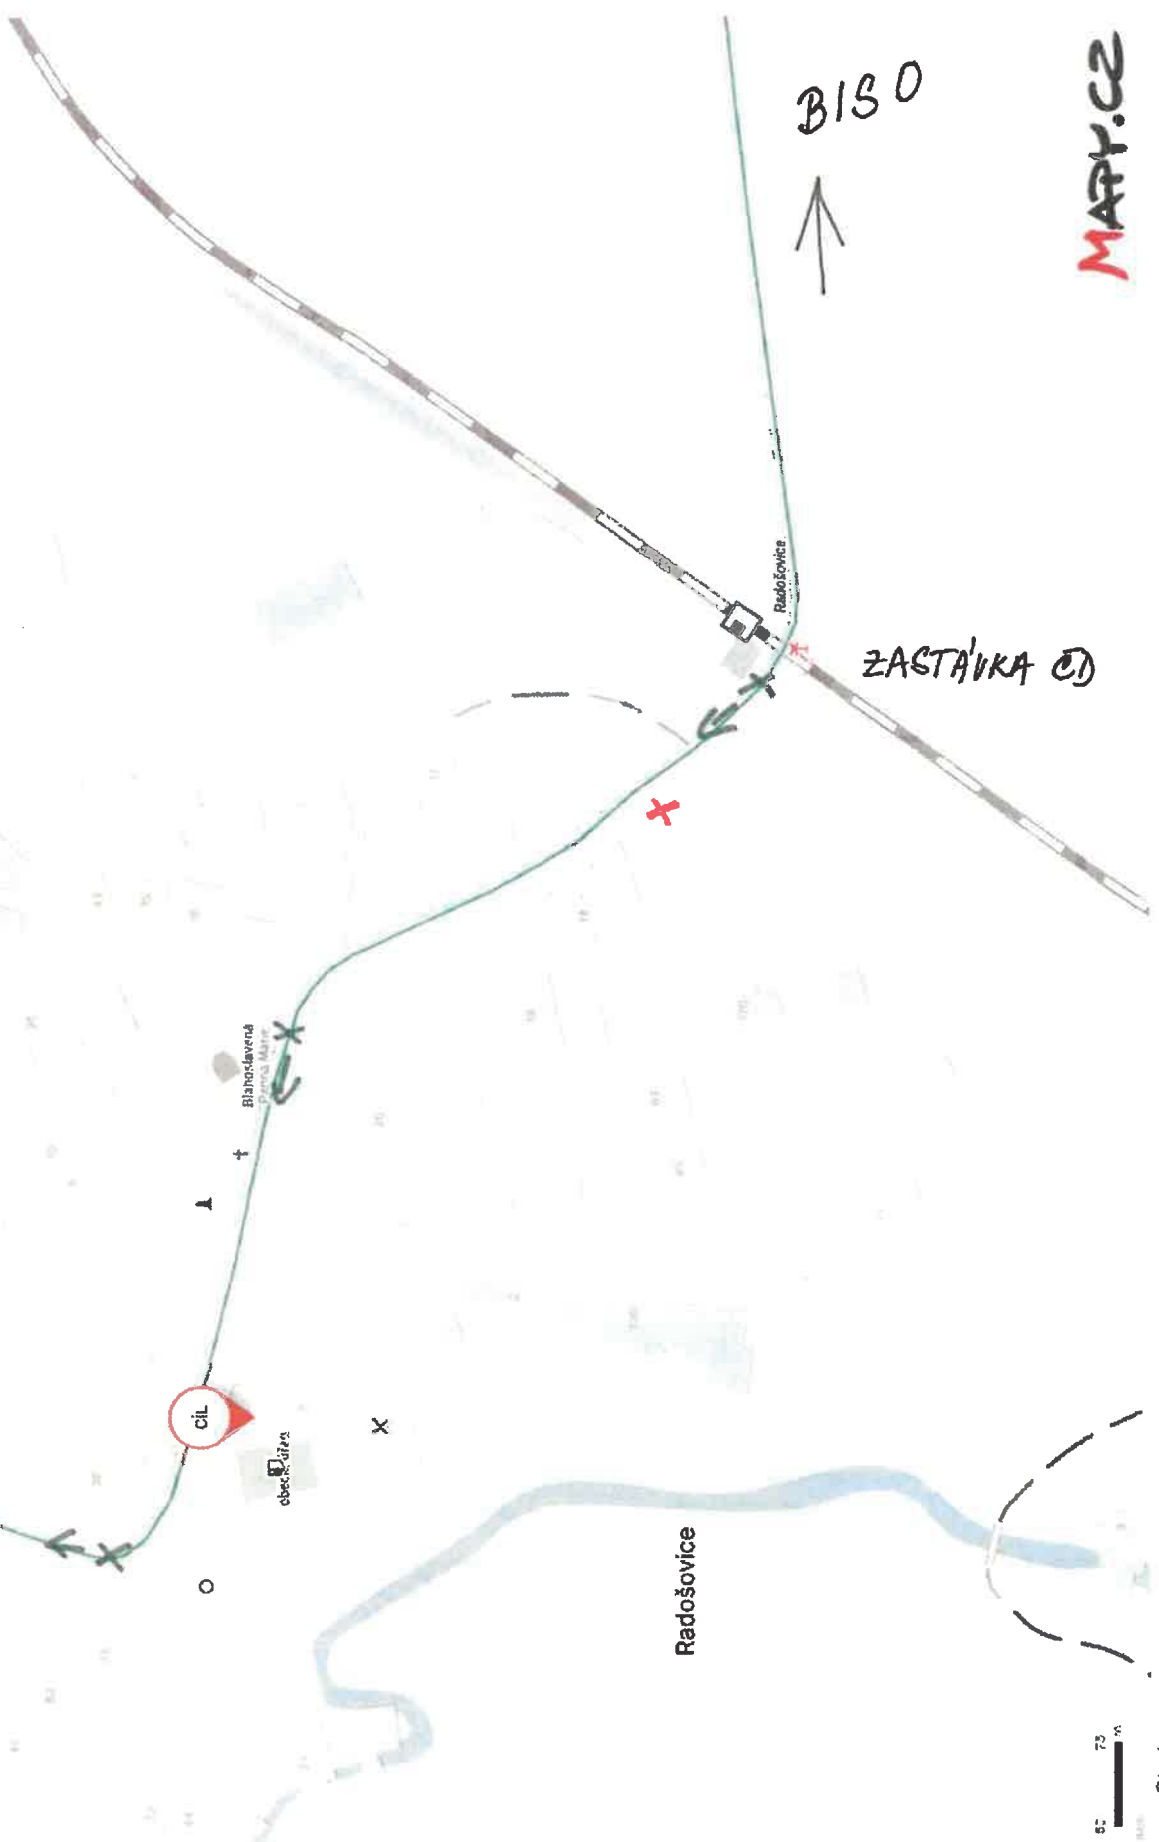

Dokument je podepsán elektronickým podpisem
 Podepisující: **Ing. Václav Byčec**
 Organizace: Město Strakonice
 Sériové č. cert.: 22754568
 Vydavatel cert.: PostSignum Qualified CA 4
 Datum a čas: 08.02.2024 15:09:04
 Důvod:
 Místo: