


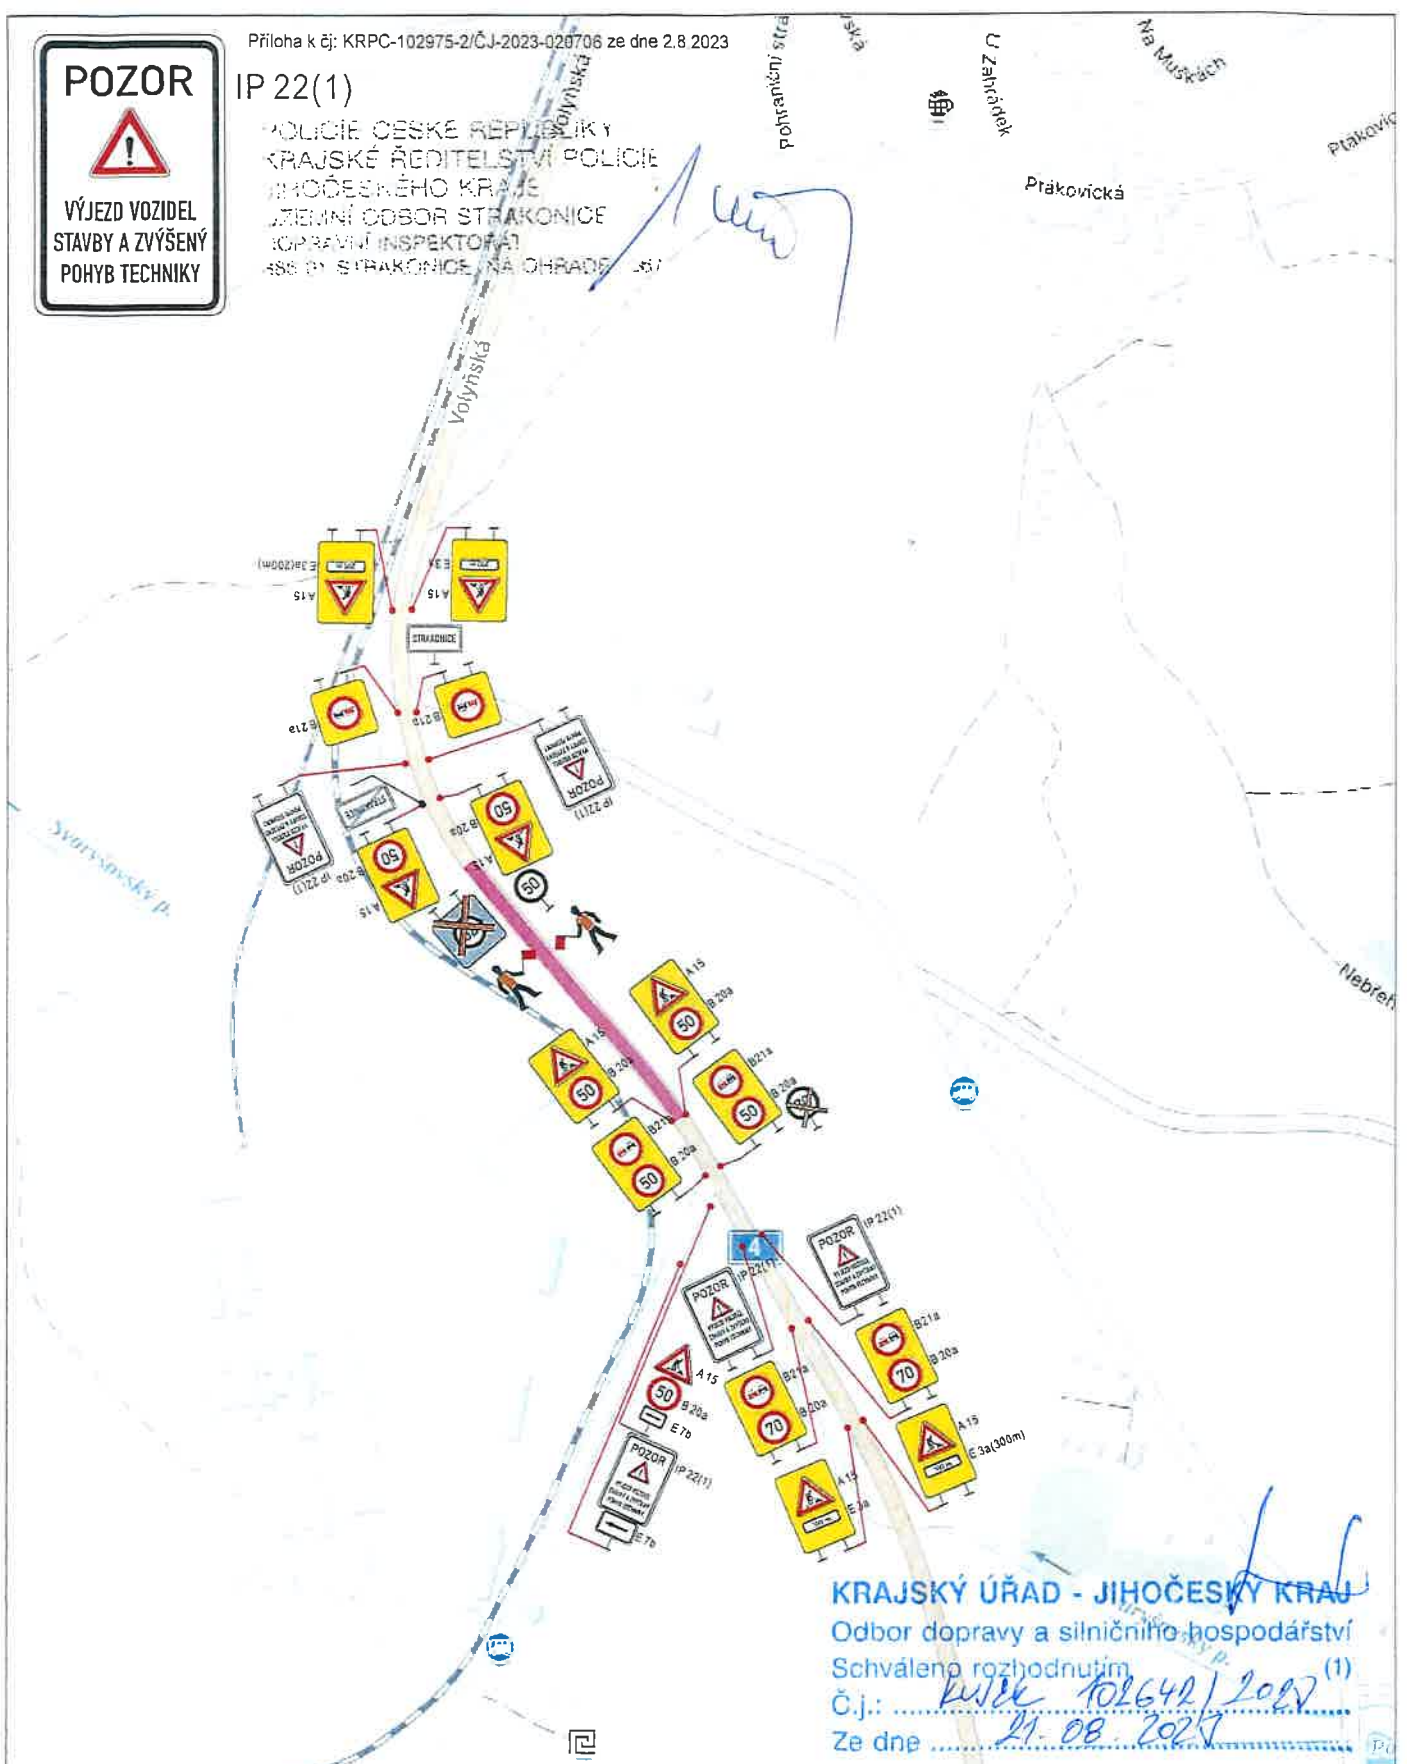

IP 22(1)

POLICIE ČESKÉ REPUBLIKY
KRAJSKÉ ŘEDITELSTVÍ POLICIE
JIHOČESKÉHO KRAJE
ZEMNÍ ODOR STRAKONICE
KOPRAVNÍ INSPEKTOŘAT
488 01 STRAKONICE, NA OHRADĚ 151



KRAJSKÝ ÚŘAD - JIHOČESKÝ KRAJ
Odbor dopravy a silničního hospodářství
Schváleno rozhodnutím
Č.j.: *KVSK 102642/2023*
Ze dne *21. 08. 2023*

Úklid komunikace zajišťován řádně poučenými osobami.

Zhotovitel PD DIO:	Dopravně inženýrské opatření:
DIOPROJEKTY	Stav. práce na železnici I/4 Strakonice - Radošovice
Objednatel PD DIO:	Zadavatel: Správa železnic so, Stavební správa západ
	Zhotovitel: EDIKT a. s. - Radim Adámek - 737 257 671
EDIKT	Vypracoval: Michal Jelínek Dne: 7/2023 Verze: 1
	Email: info@dioprojekty.cz Formát: A3 Počet listů: 1./1
	Telefon: +420 608 860 896 Poznámka: situace